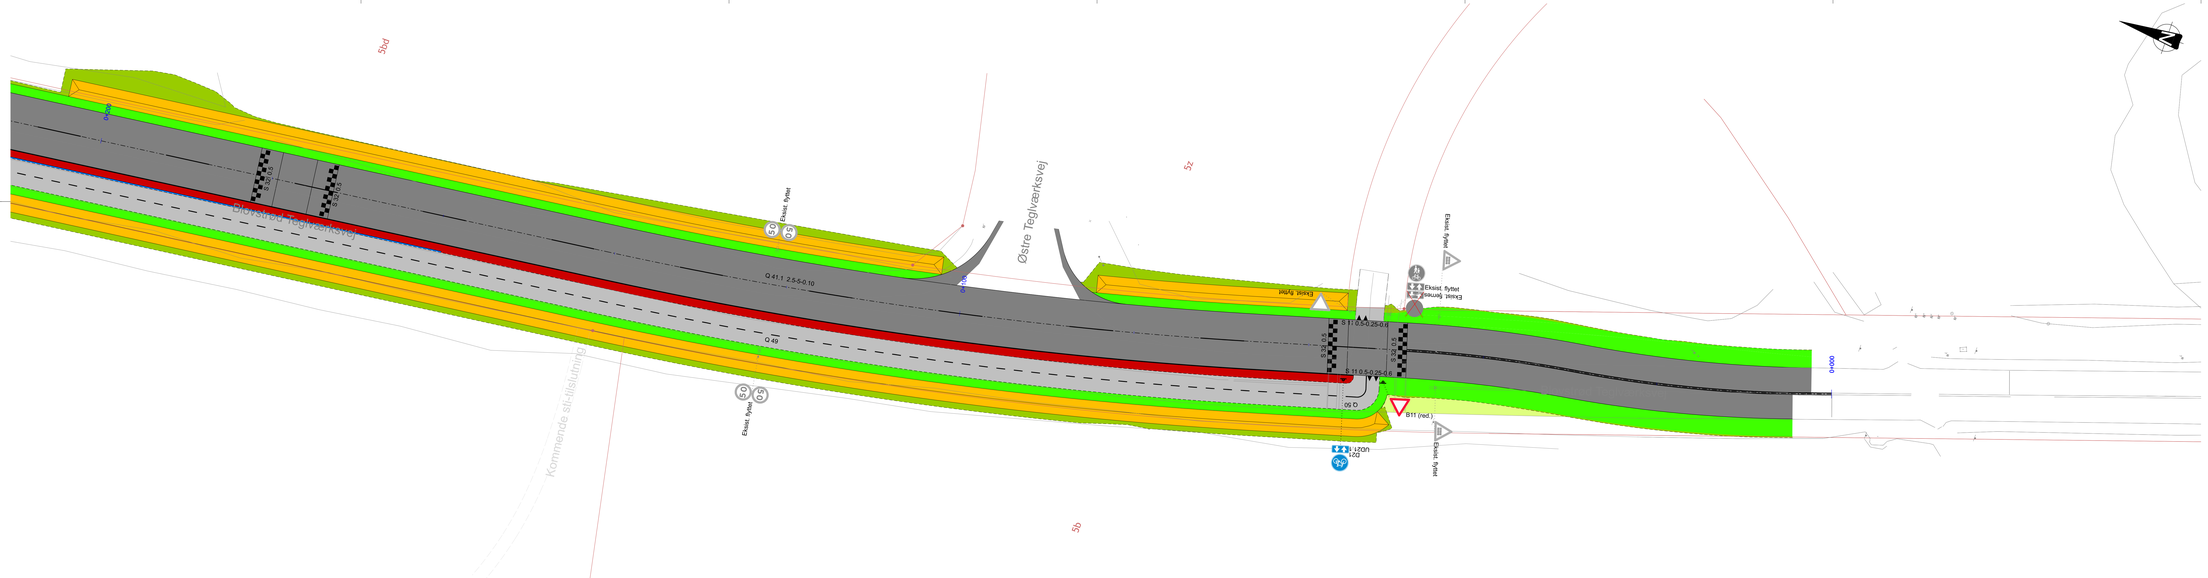

5bd
5z
5b
Blovstrød Teglværksvej
Østre Teglværksvej
Kommende sti-tilslutning
Eksist. flytbar
Eksist. flytbar
Eksist. flytbar